※各寸法は設計に依る

（セメント押出成型板壁参照）

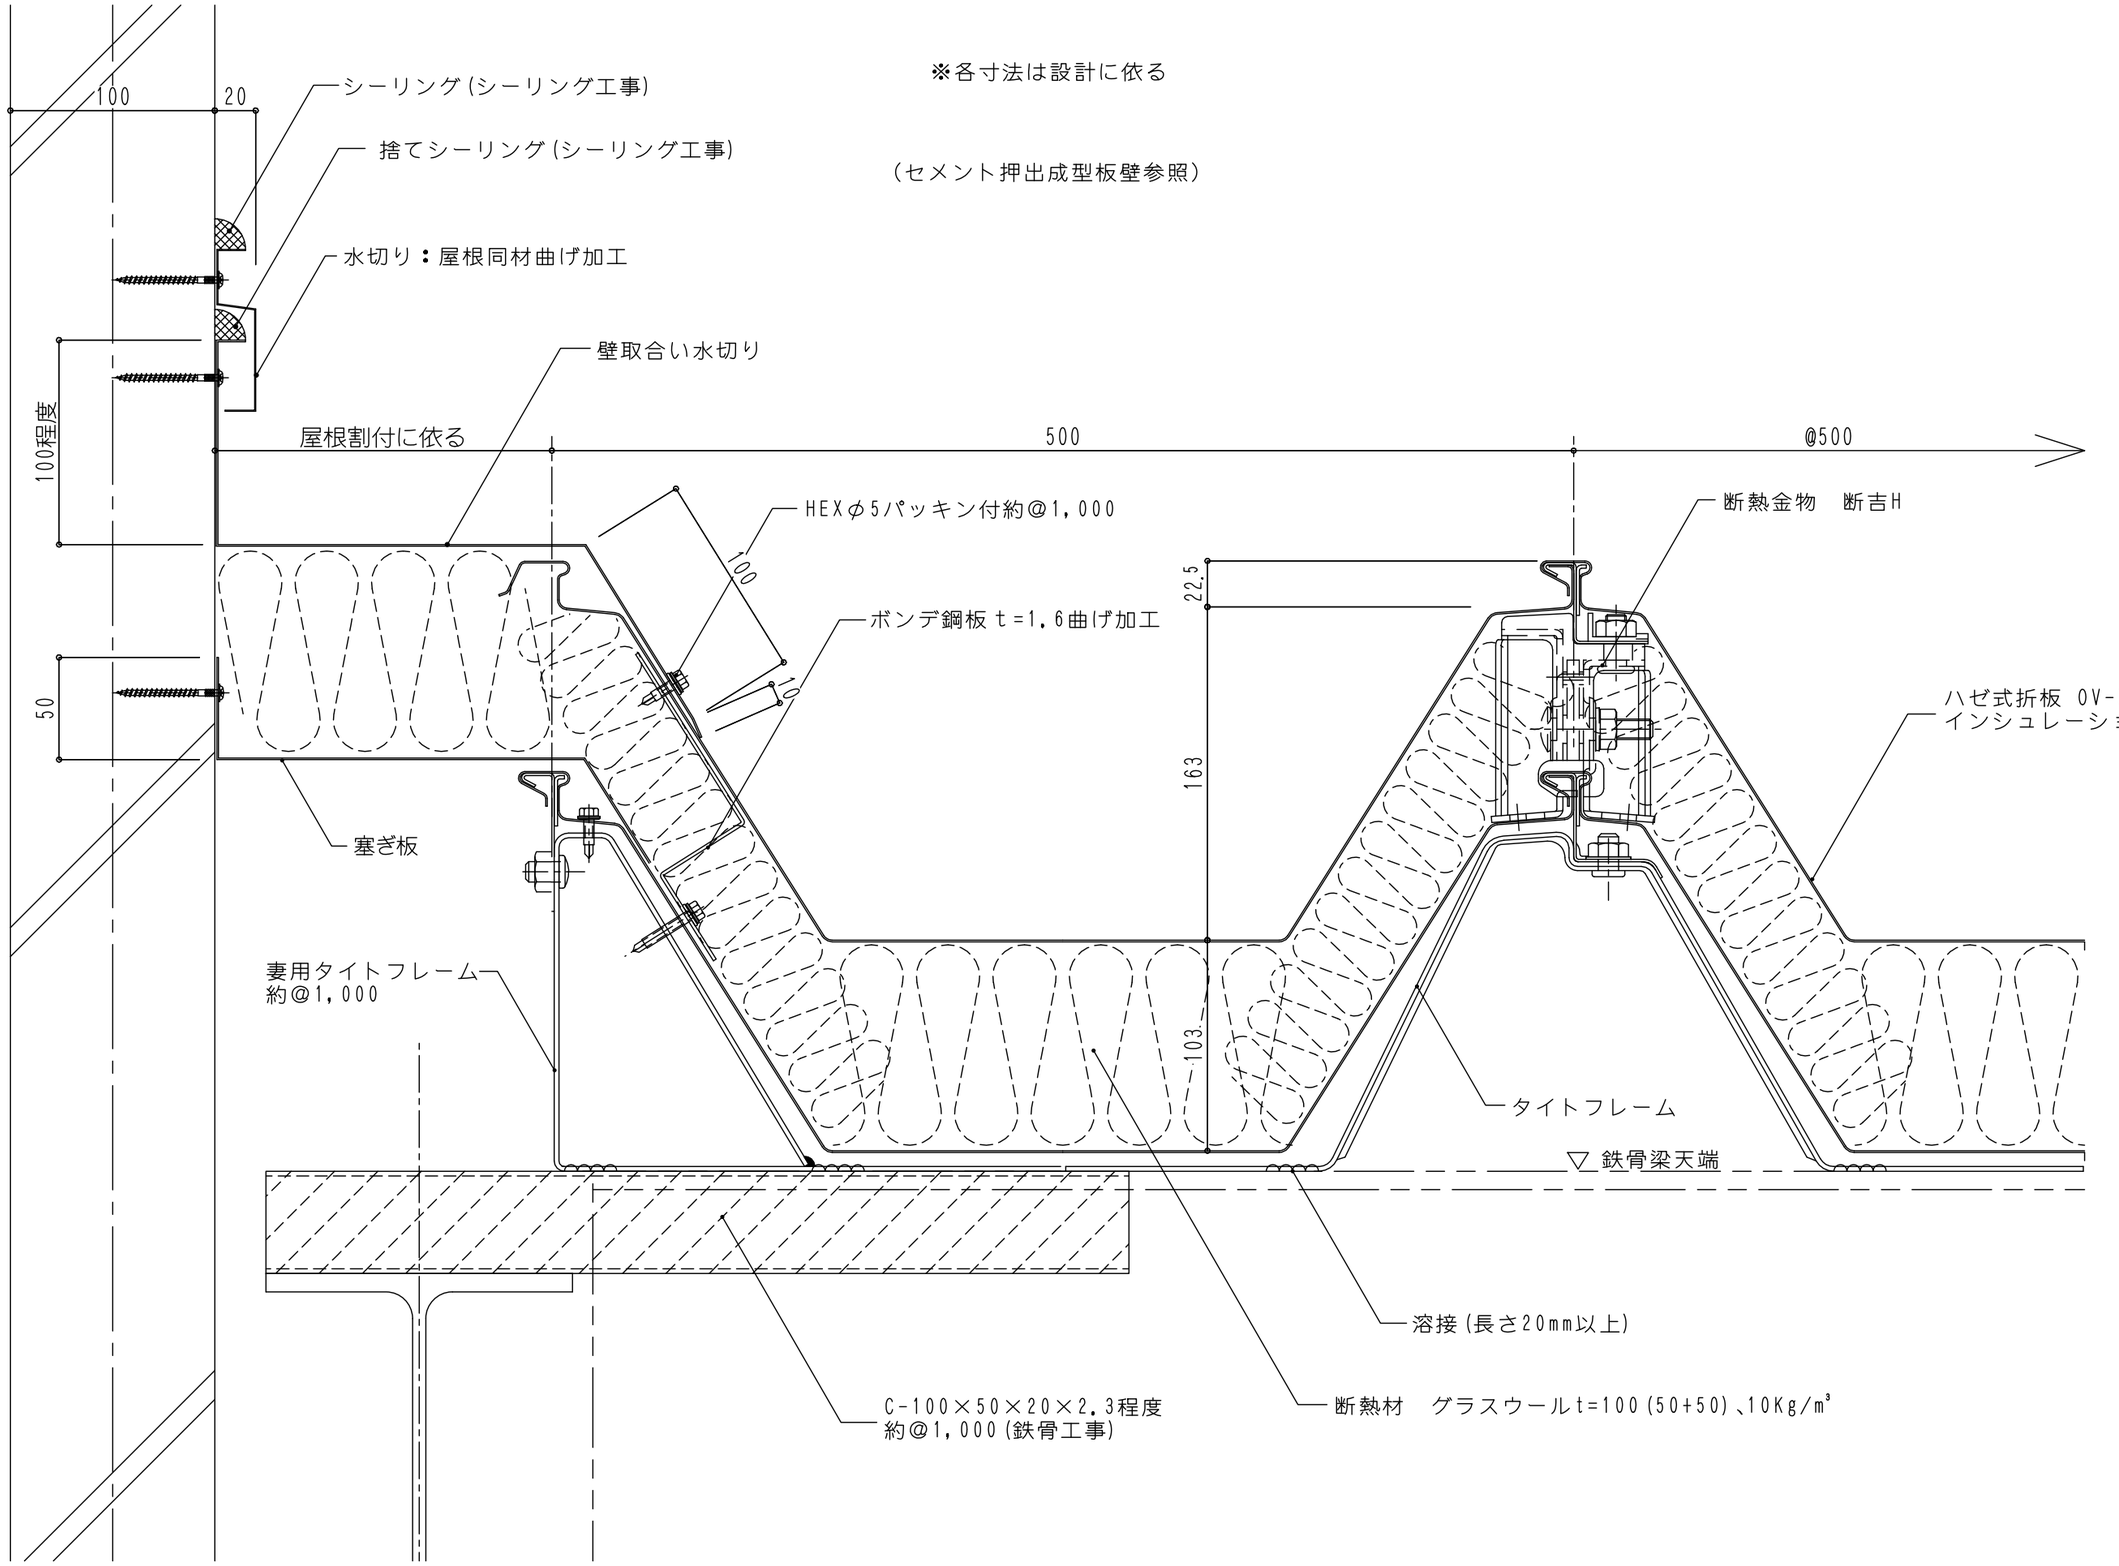

訂正	版数	年月日		版数	年月日		設計監理 殿	承諾印	施工 殿	承諾印	NSSB奥平スチール 株式会社	発行 作成	担当 製図	名称 インシュレーション工法 図面名 壁取合い部断面図 縮尺 A1-1/ A3-1/3	図面No. OV-500R-07
	①			①											
	②			②											
	③			③											