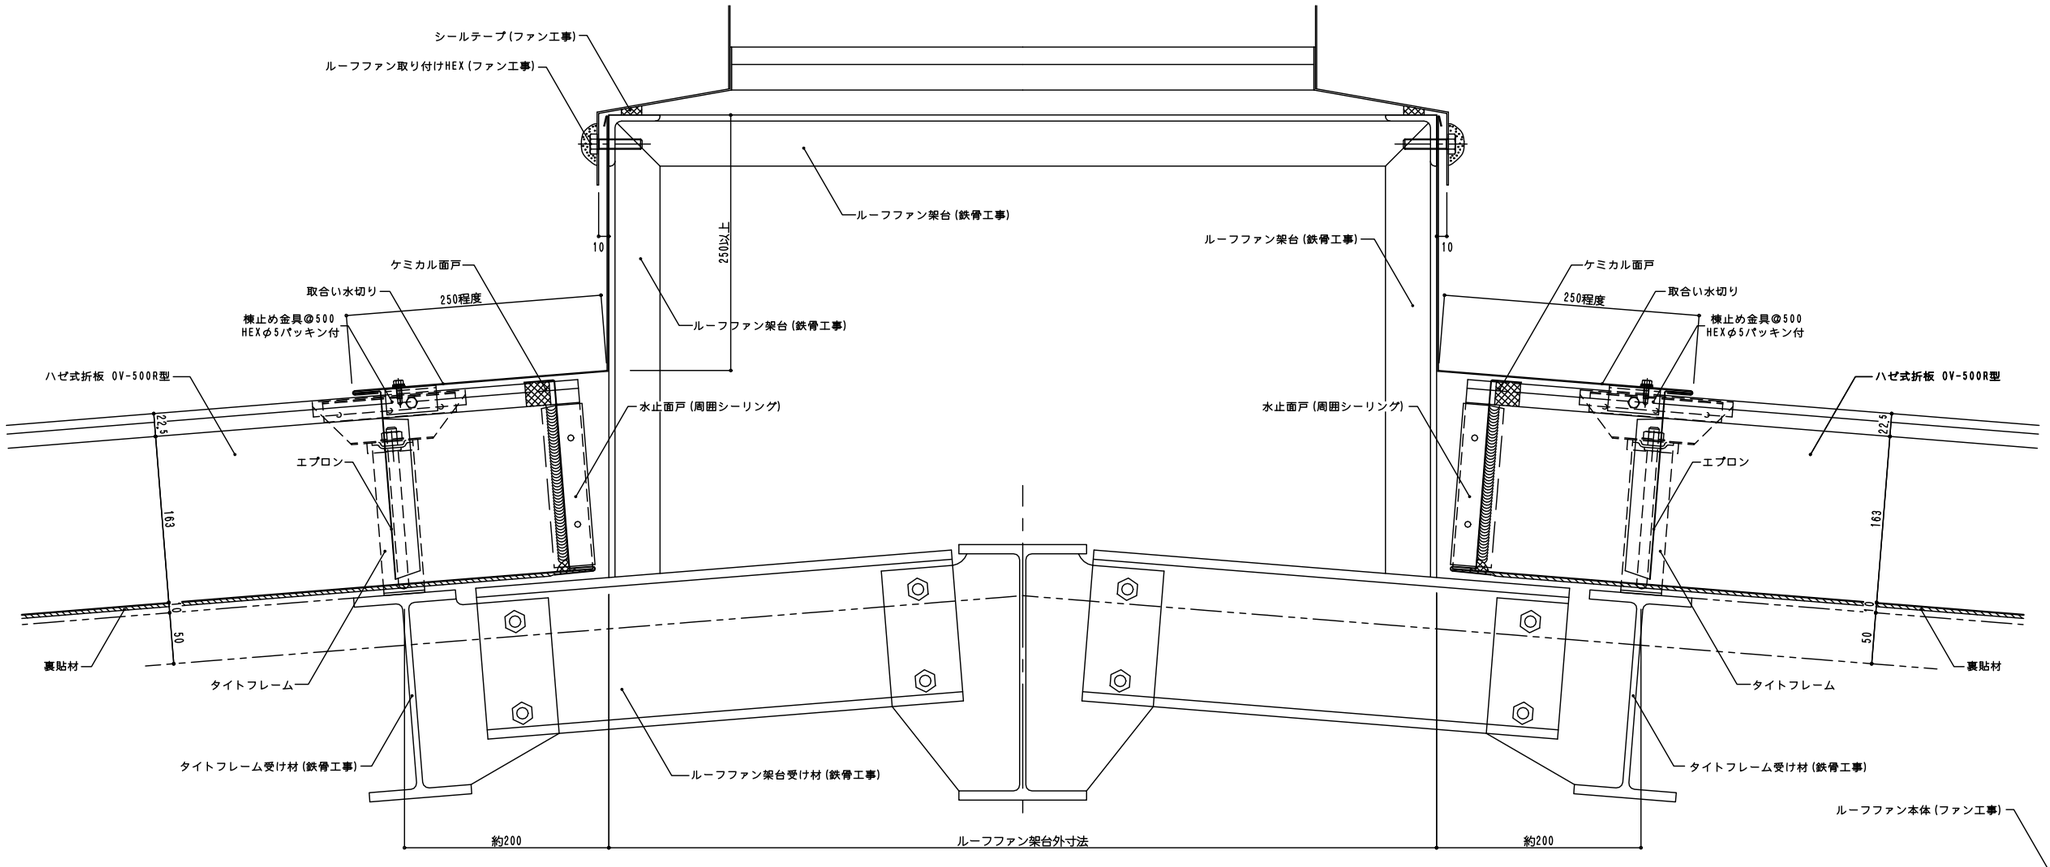

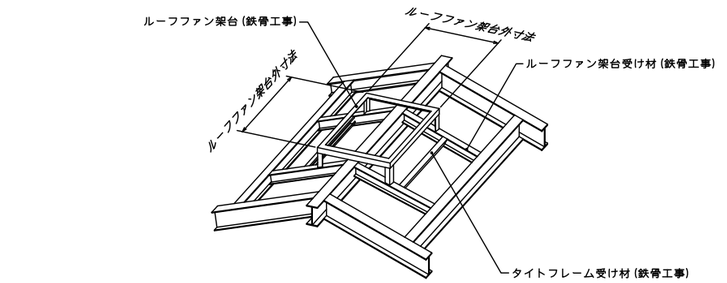

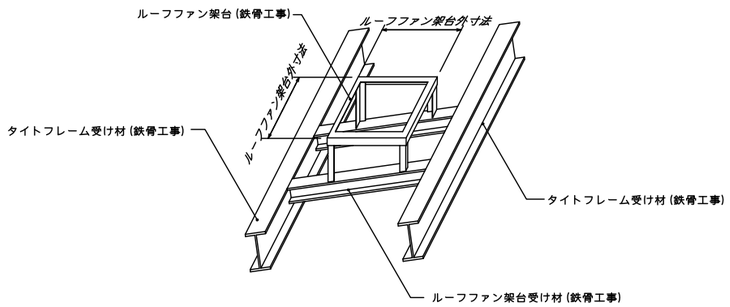

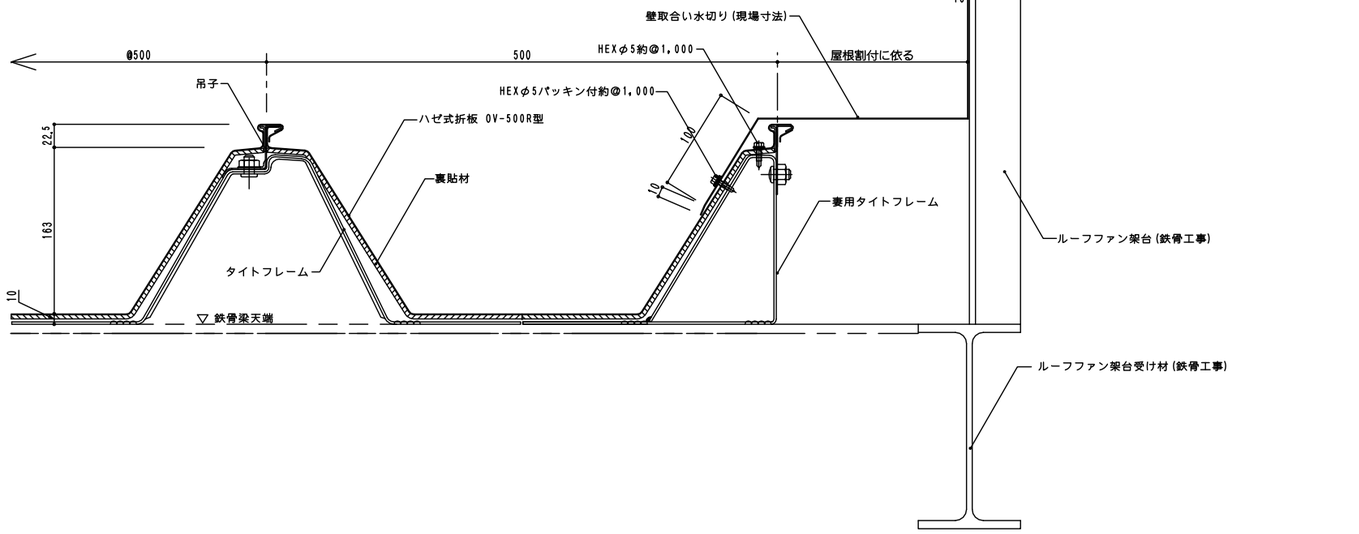

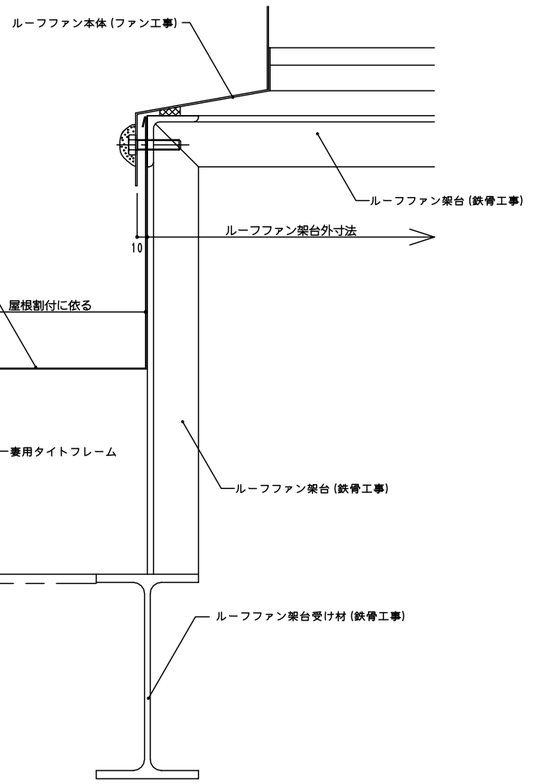

訂正	版数	年月日		版数	年月日		設計監理	承諾印	施工	承諾印		発行	担当	名称	図面No.
	①			①			殿		殿		NSSB奥平スチール 株式会社	作成	製図	図面名 ルーフファン部断面図	OV-500R-14
	②			②										縮尺 A1-1/3 A3-1/6	
	③			③											