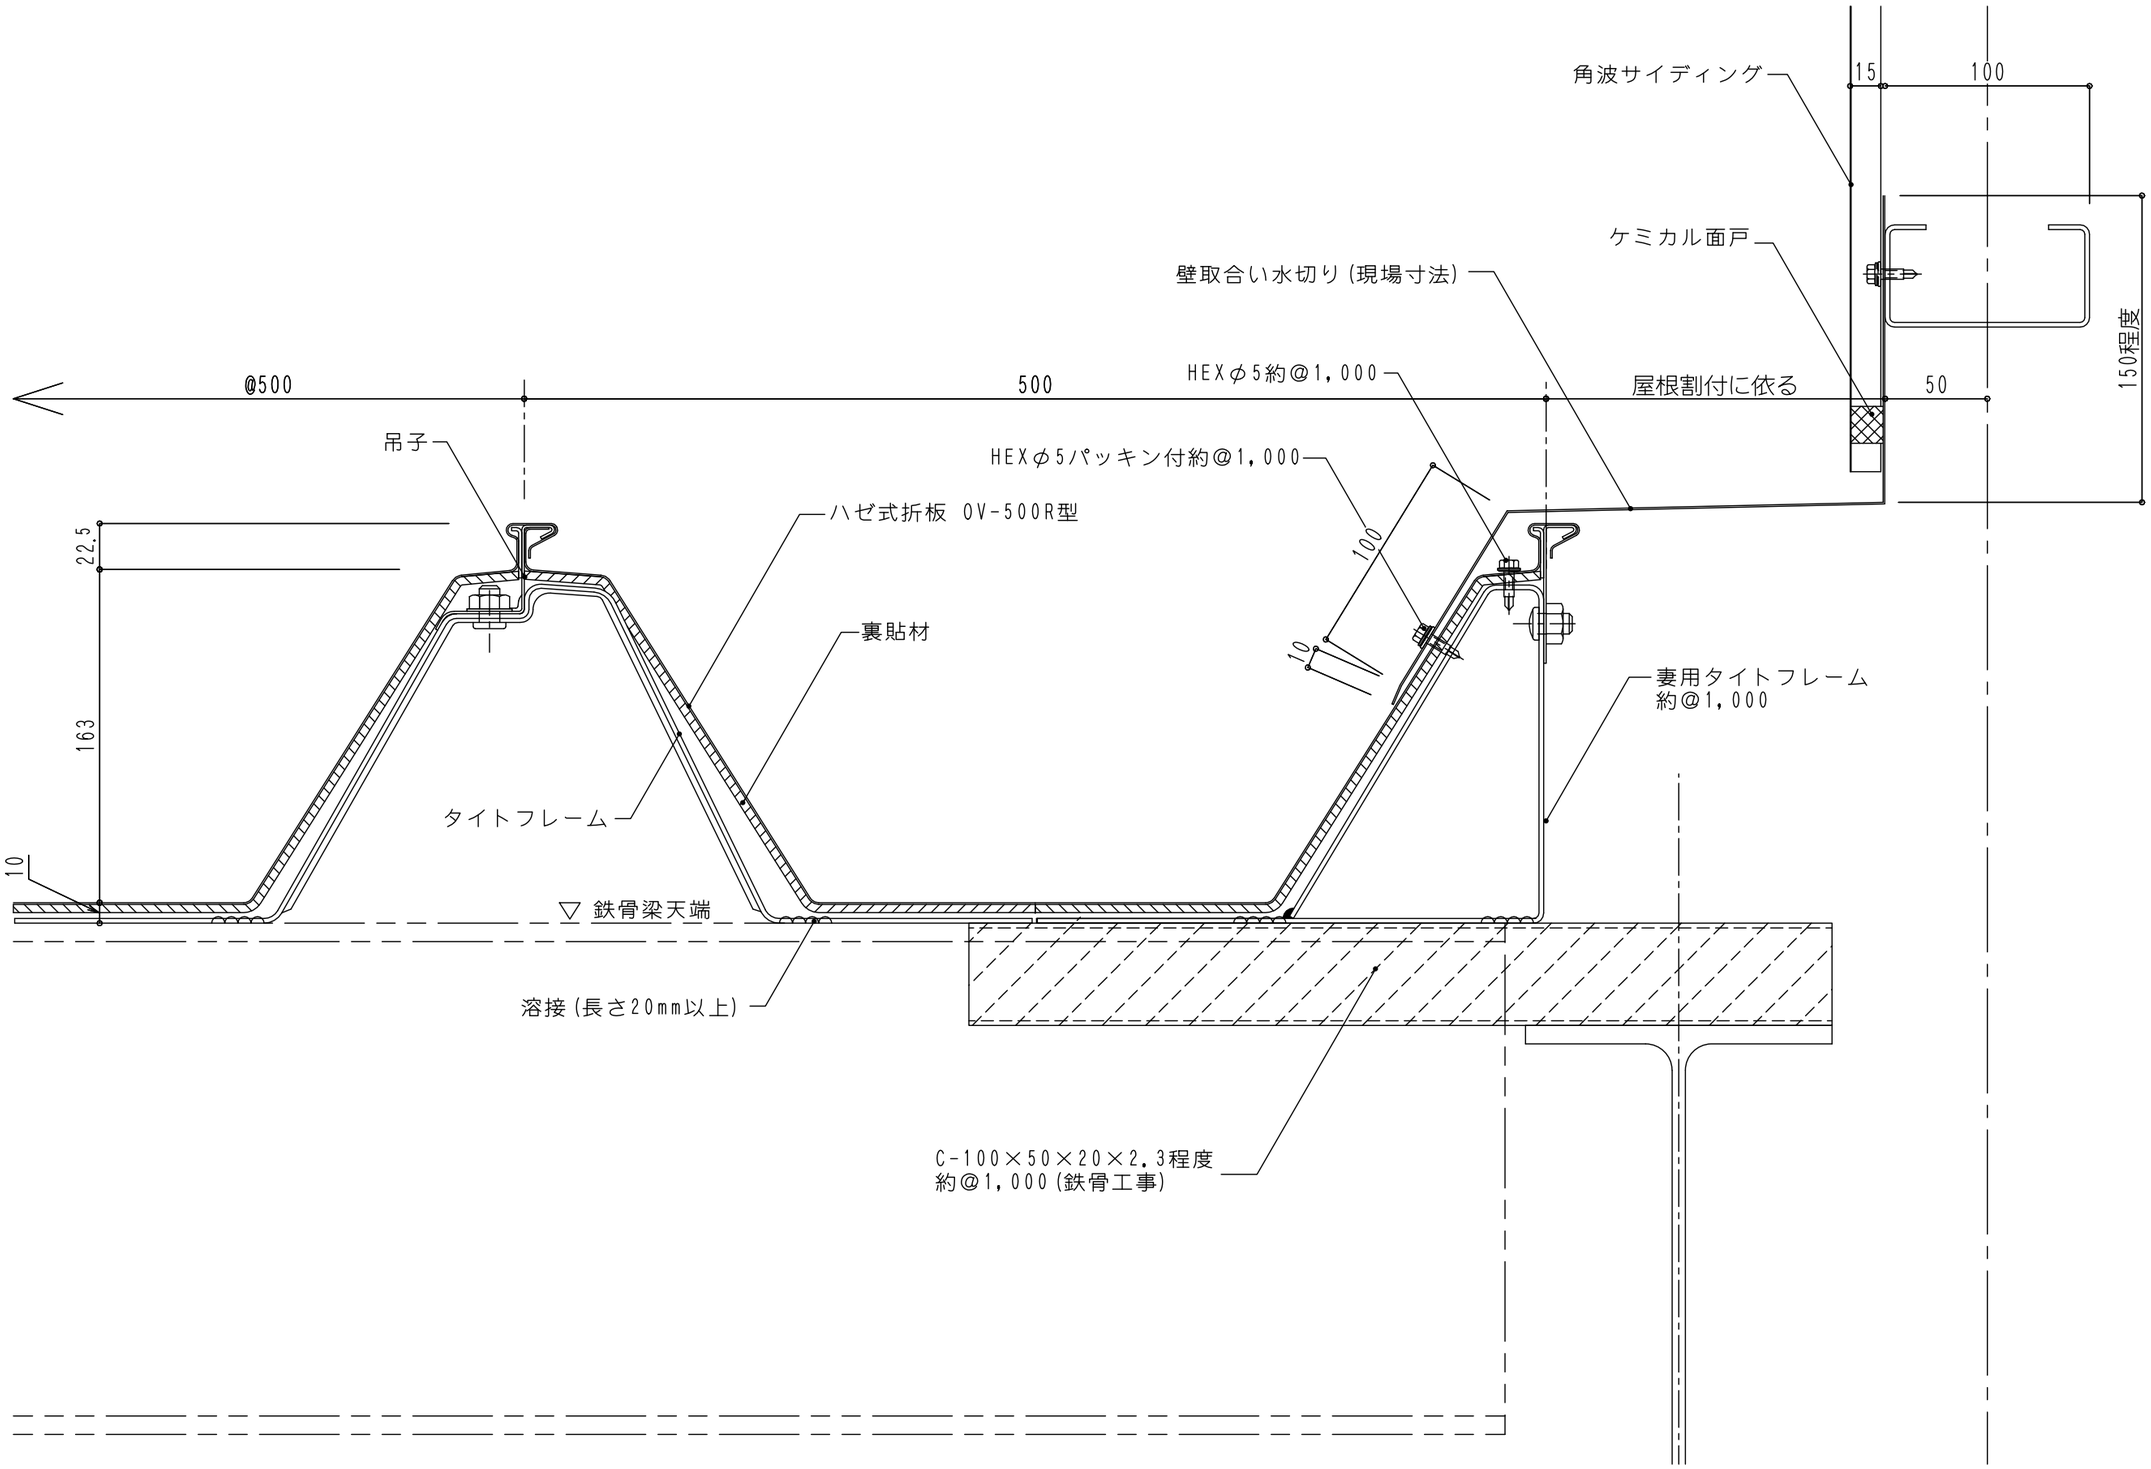

訂正	版数	年 月 日		版数	年 月 日		設計監理	承諾印	施 工	承諾印	NSSB奥平スチール 株式会社	発 行	担 当	名 称	図 面 No.
	①			①			殿		殿			作 成	製 図	図面名 壁取合（1）断面図 縮 尺 A1-1/A3-1/3	OV-500R-11
	②			②											
	③			③											